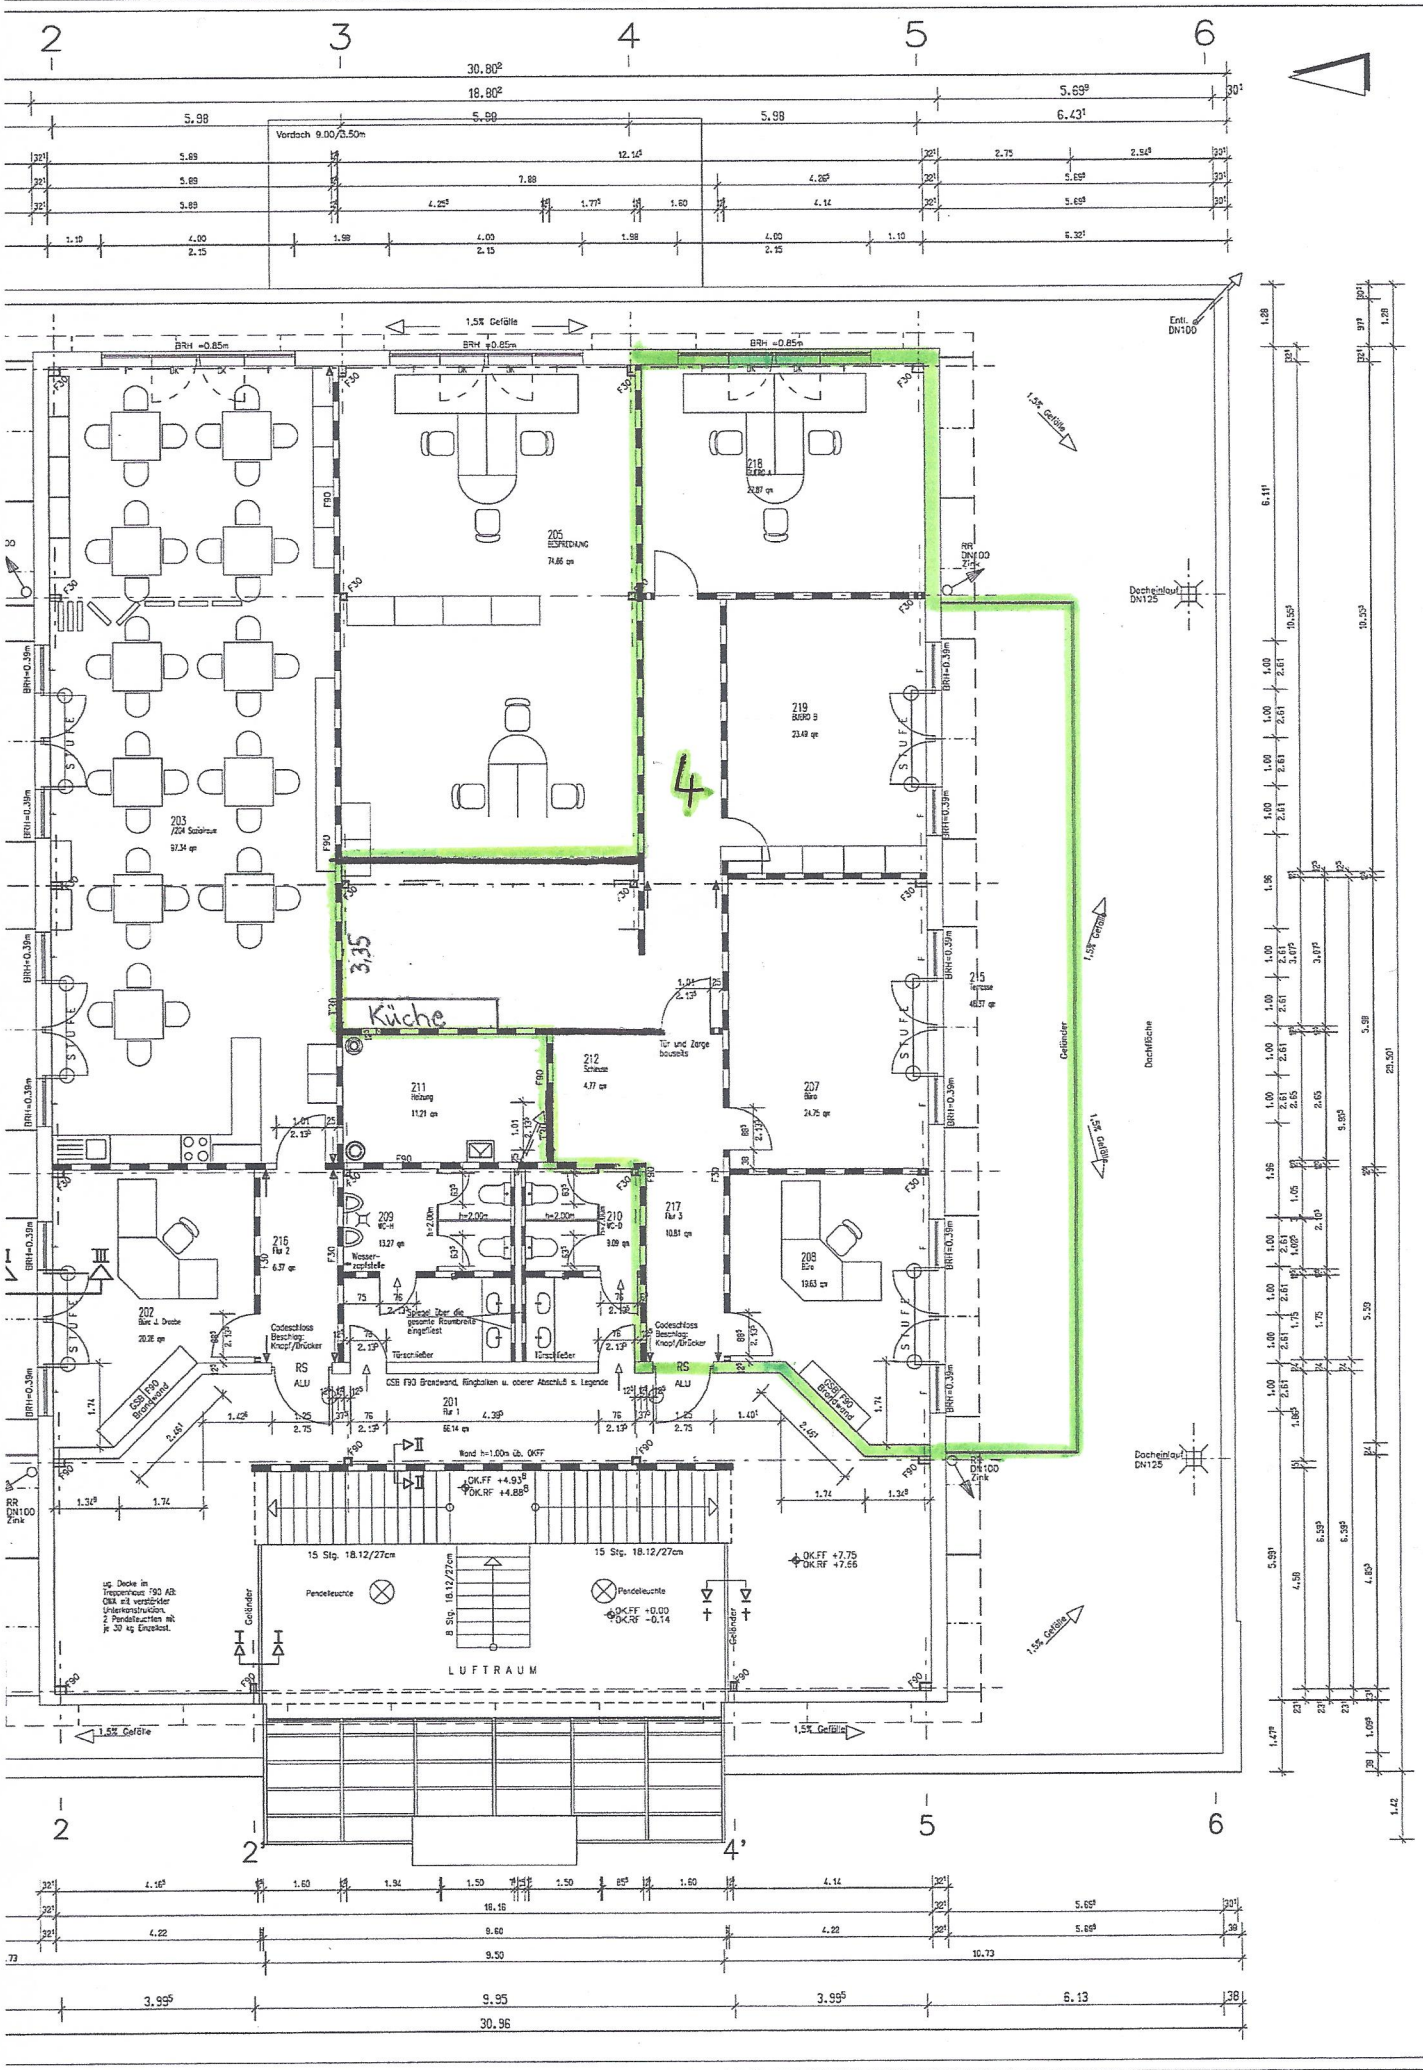
2
3
4
5
6
Vordach 9.00/3.50m
1.5% Gefälle
BRH =0.85m
Entl. ø DN100
Dacheinlauf DN125
Geländer
Dachfläche
205 ESSRAUM 74.86 qm
218 Büro 4 26.87 qm
219 Büro 3 23.49 qm
203 /204 Schulraum 97.34 qm
215 Terrasse 485.37 qm
Küche
211 Heizung 11.21 qm
212 Schnuse 4.77 qm
207 Büro 24.76 qm
216 Flur 2 6.37 qm
209 WC-H 13.27 qm
210 WC-D 9.09 qm
217 Flur 3 10.81 qm
208 Büro 13.63 qm
202 Büro J. Droste 20.26 qm
201 Flur 1 56.14 qm
Wasserzapfstelle
Türschließer
Codeschloss Beschlag: Knopf/Drücker
RS ALU
GSB F90 Brandwand
Wand h=1.00m üb. OKFF
OK.FF +4.93
OK.RF +4.88
15 Stg. 18.12/27cm
8 Stg. 18.12/27cm
Pendelleuchte
OK.FF +0.00
OK.RF -0.14
OK.FF +7.75
OK.RF +7.56
LUFTRAUM
ug. Decke im Treppenhaus F90 AB: GKFi mit verstärkter Unterkonstruktion, 2 Pendelleuchten mit je 30 kg Einzellast.
4
3,35